




Plattegrond bestaand

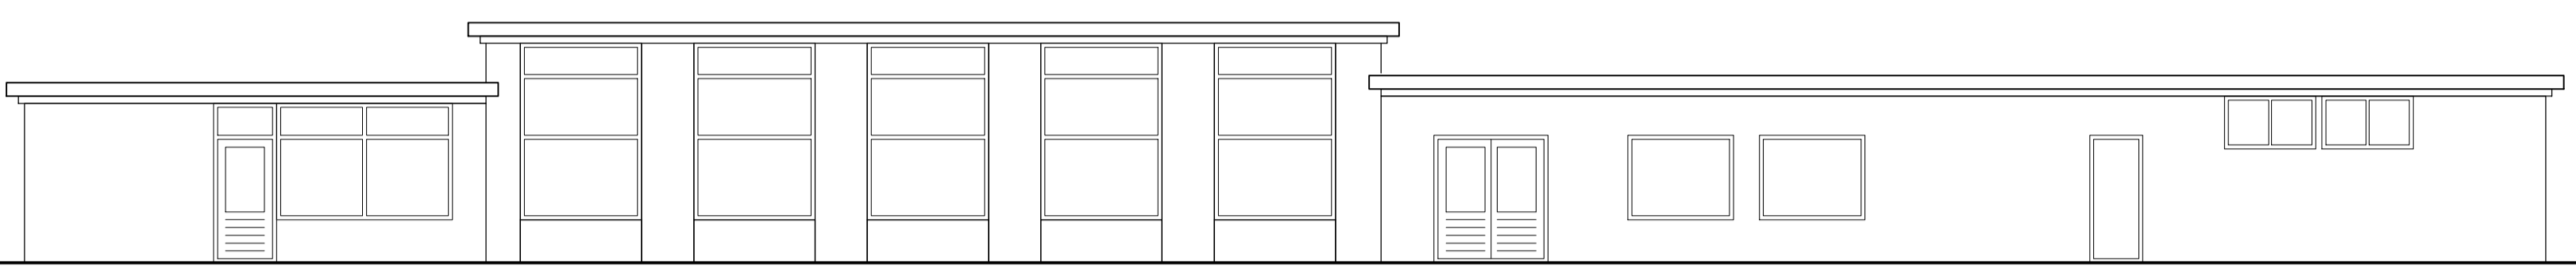

Voorgevel bestaand

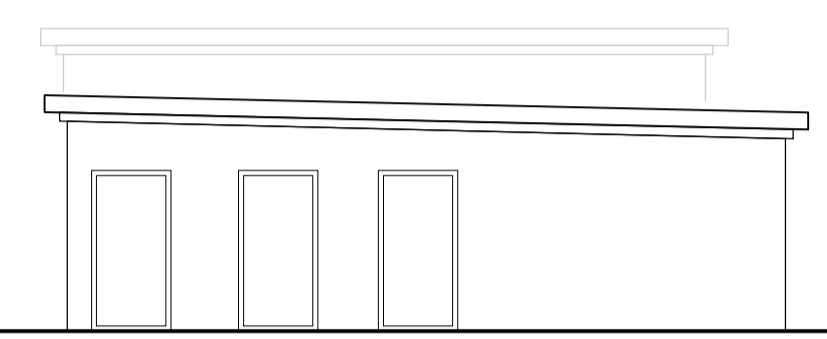


Rechter zijgevel bestaand

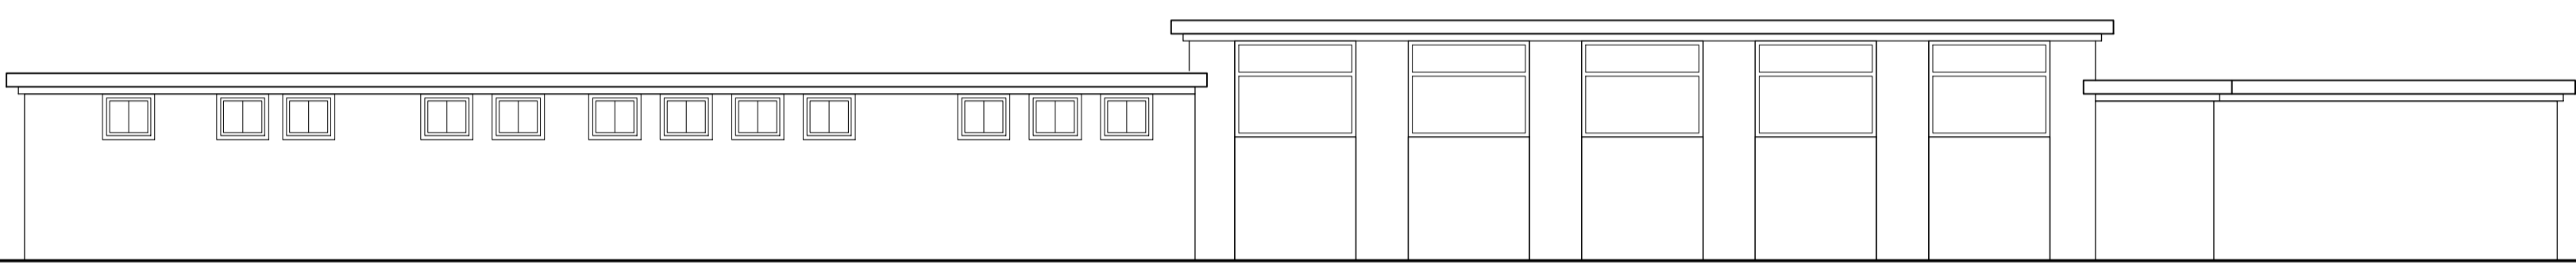

Achtergevel bestaand




Linker zijgevel bestaand

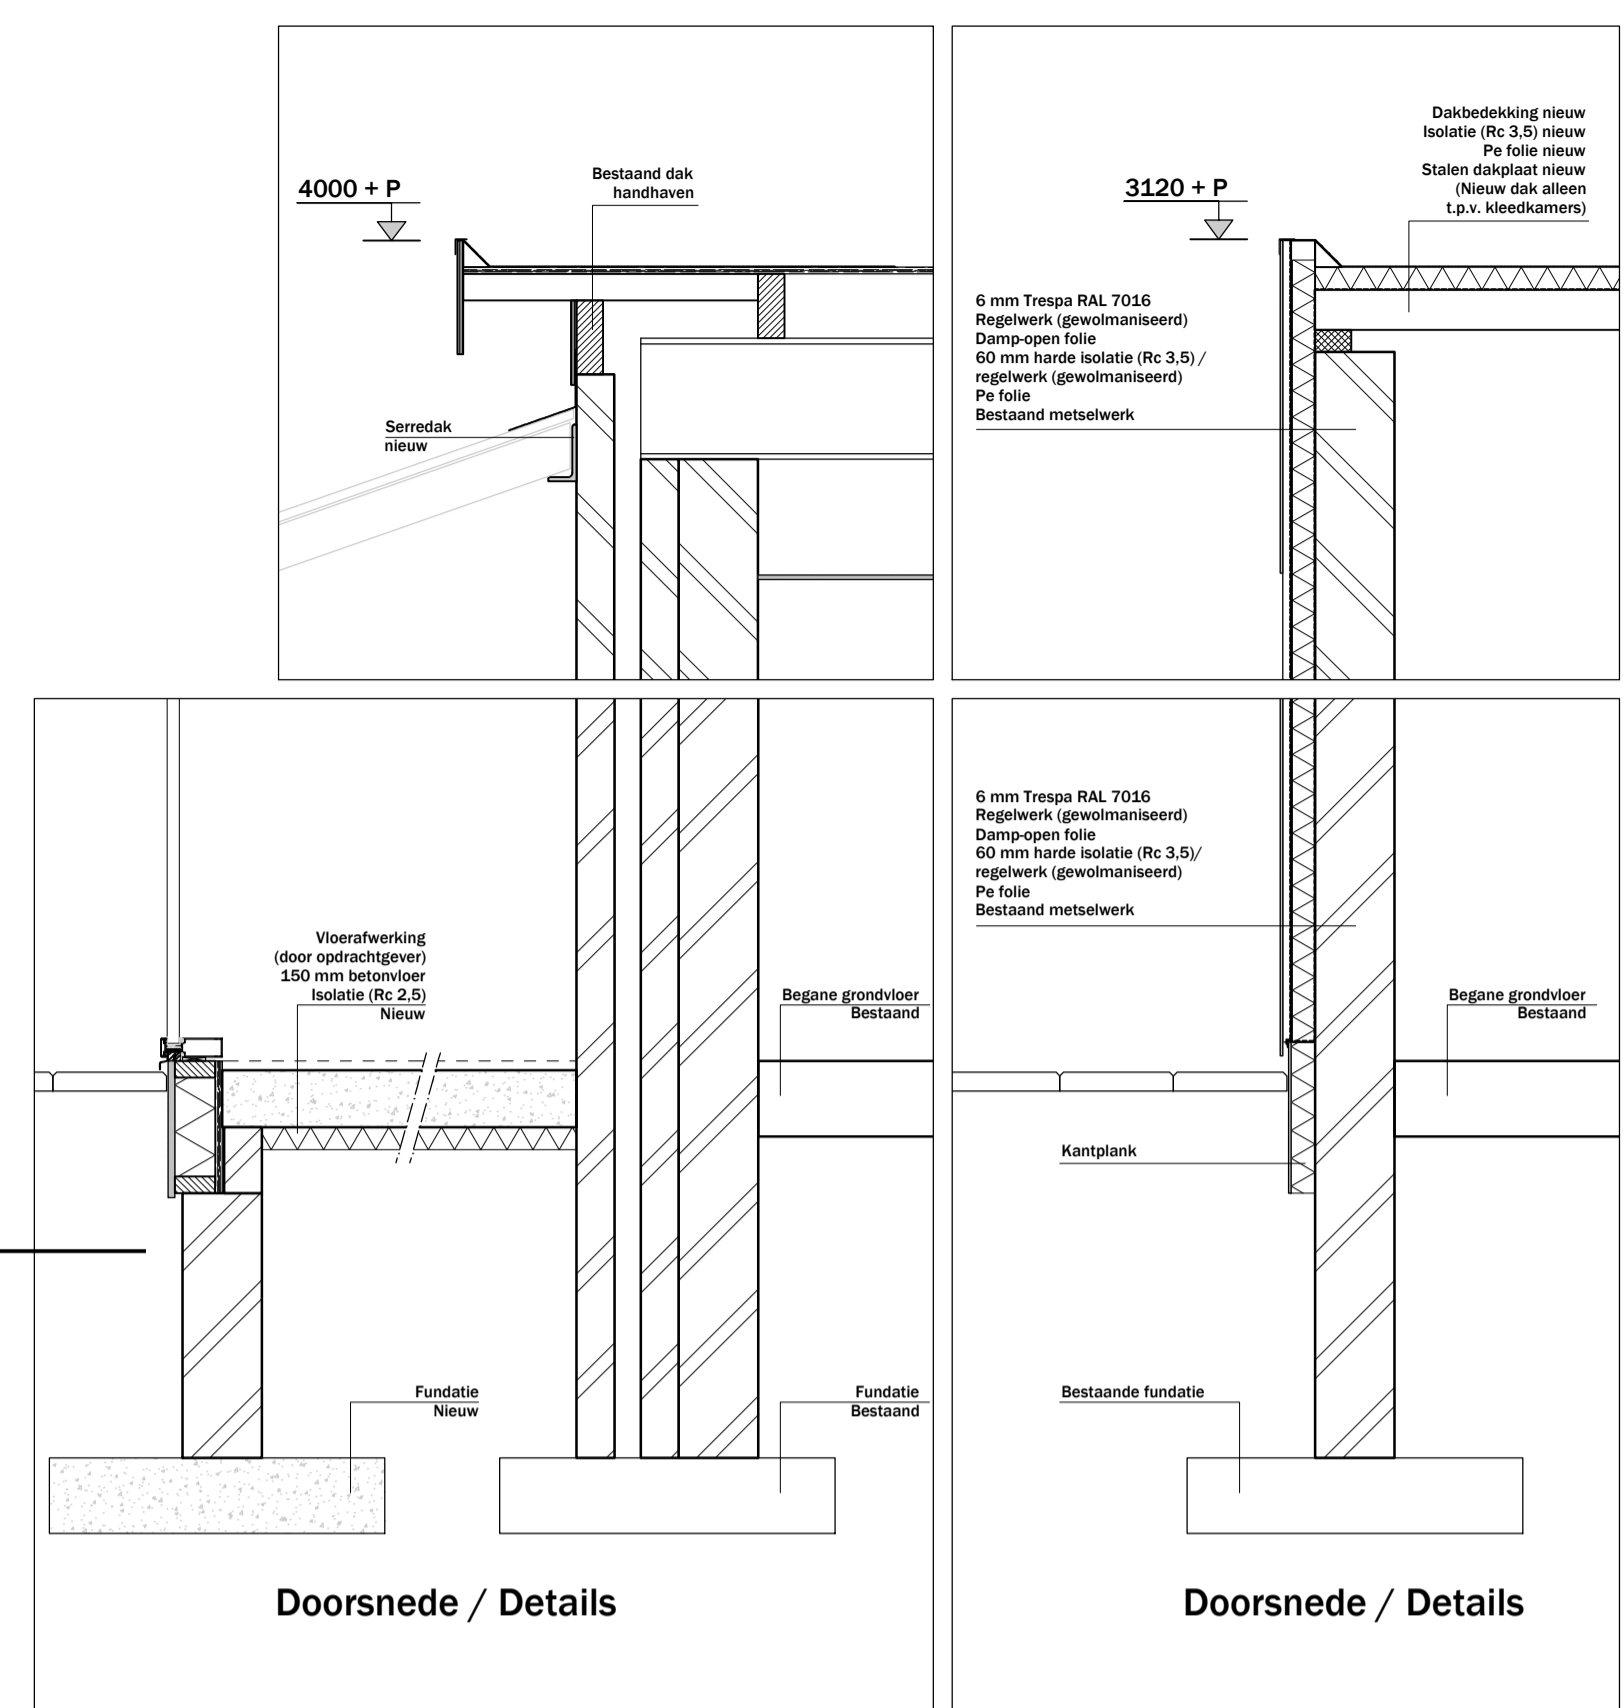


Doorsnede / Details

Doorsnede / Details



- Renvoor**
- m.k. = meterkast.
 - = vluchtdoor.
 - = vluchtroute.
 - = brandslang.

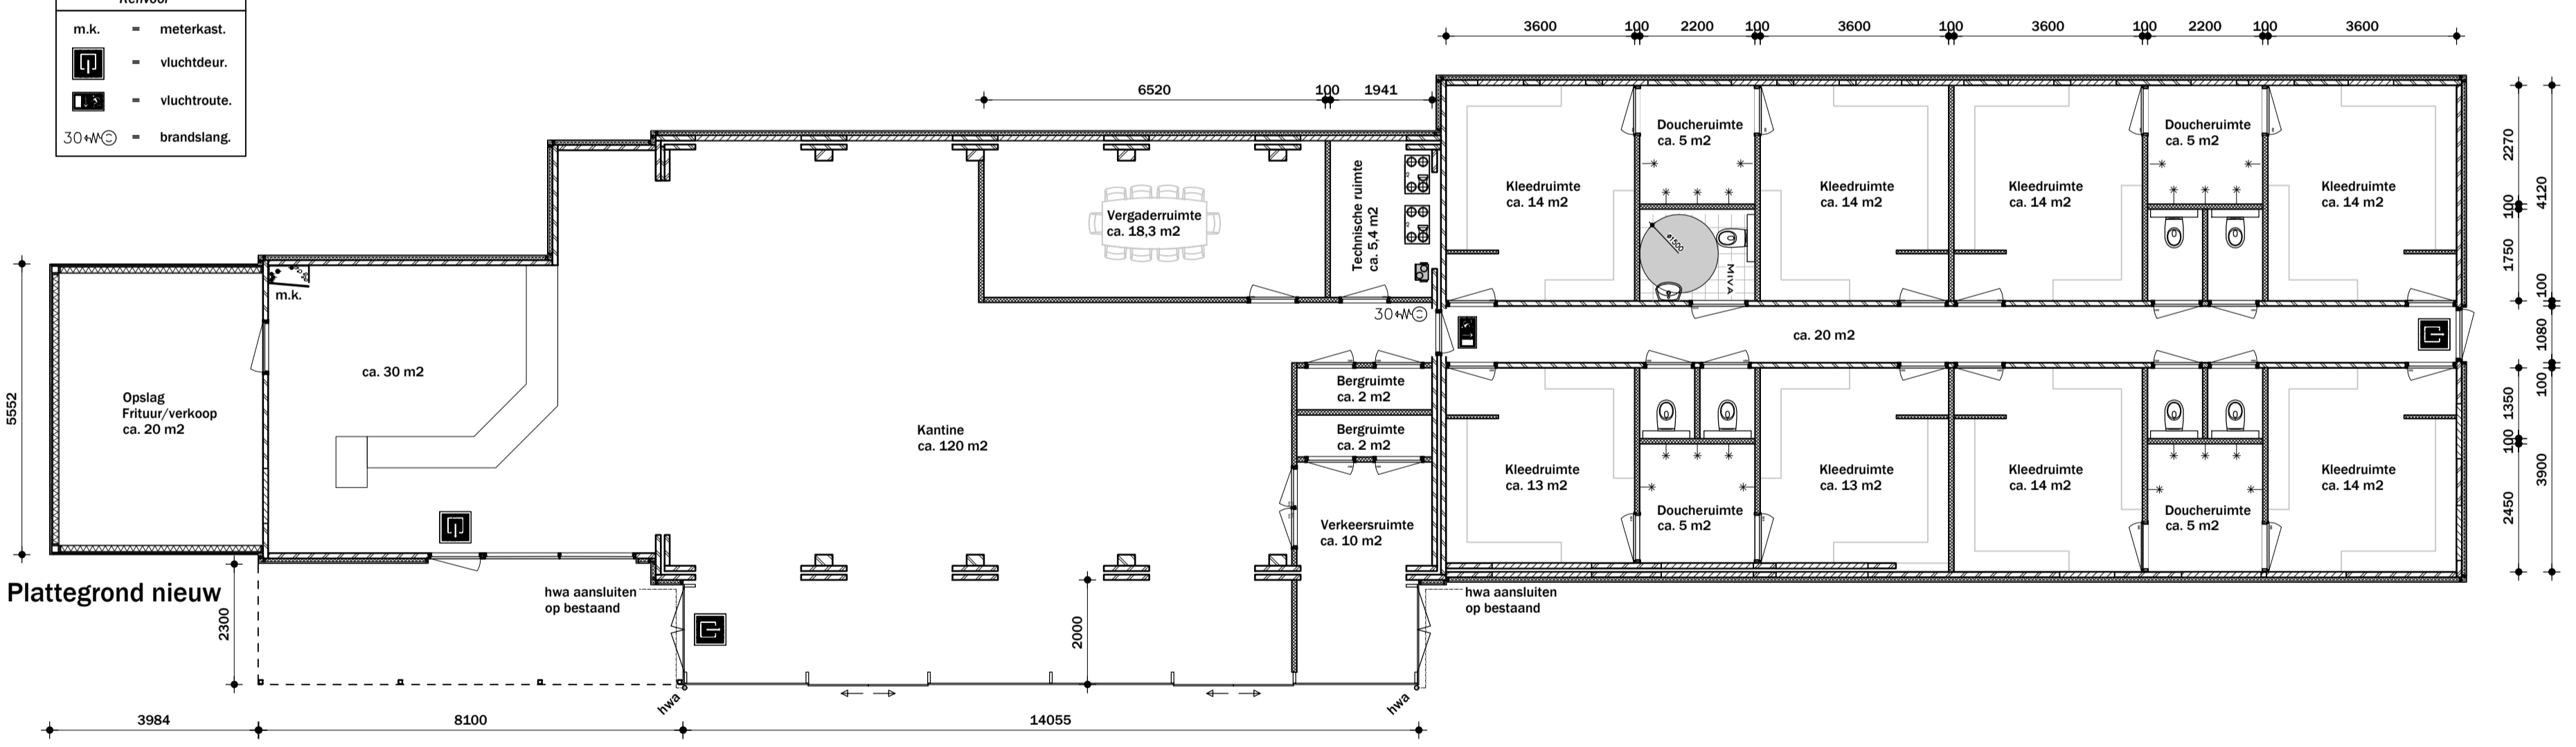


Plattegrond nieuw

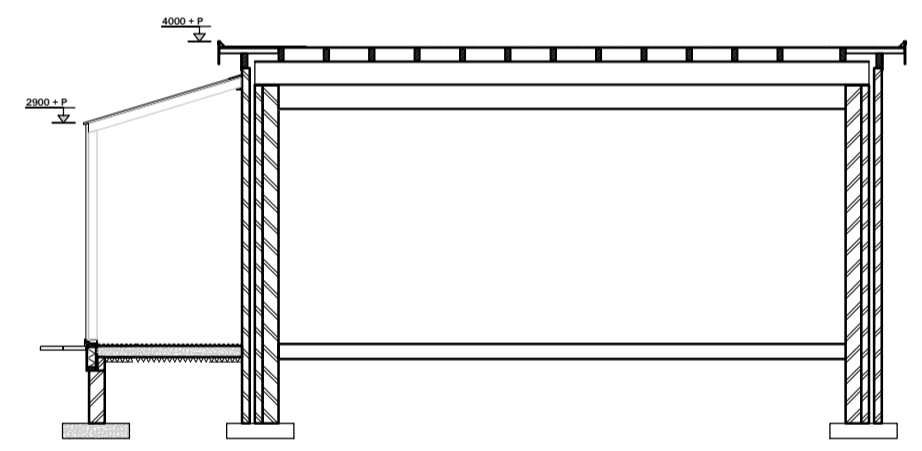


Principe doorsnede

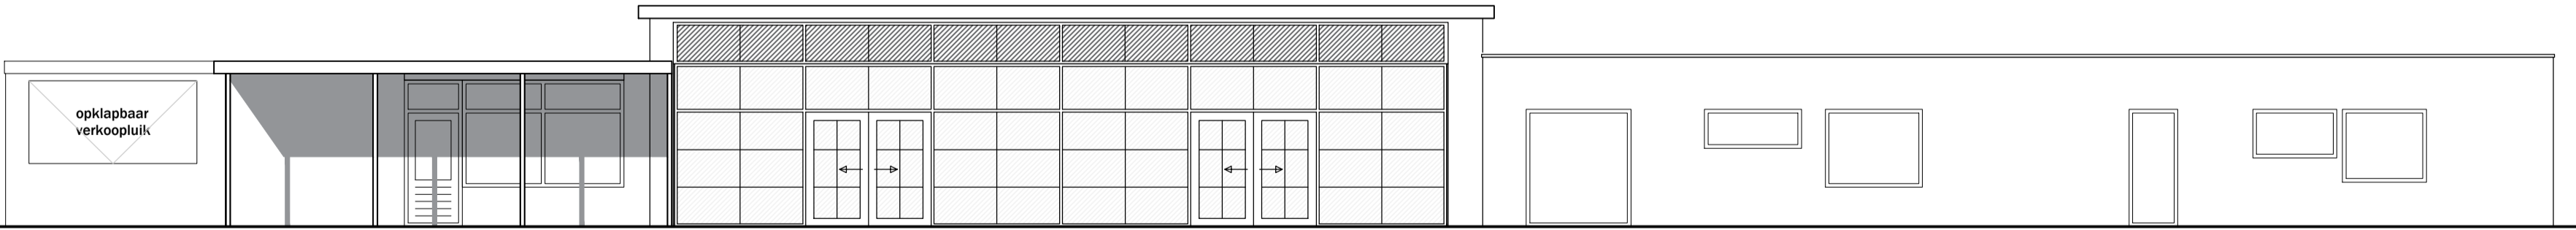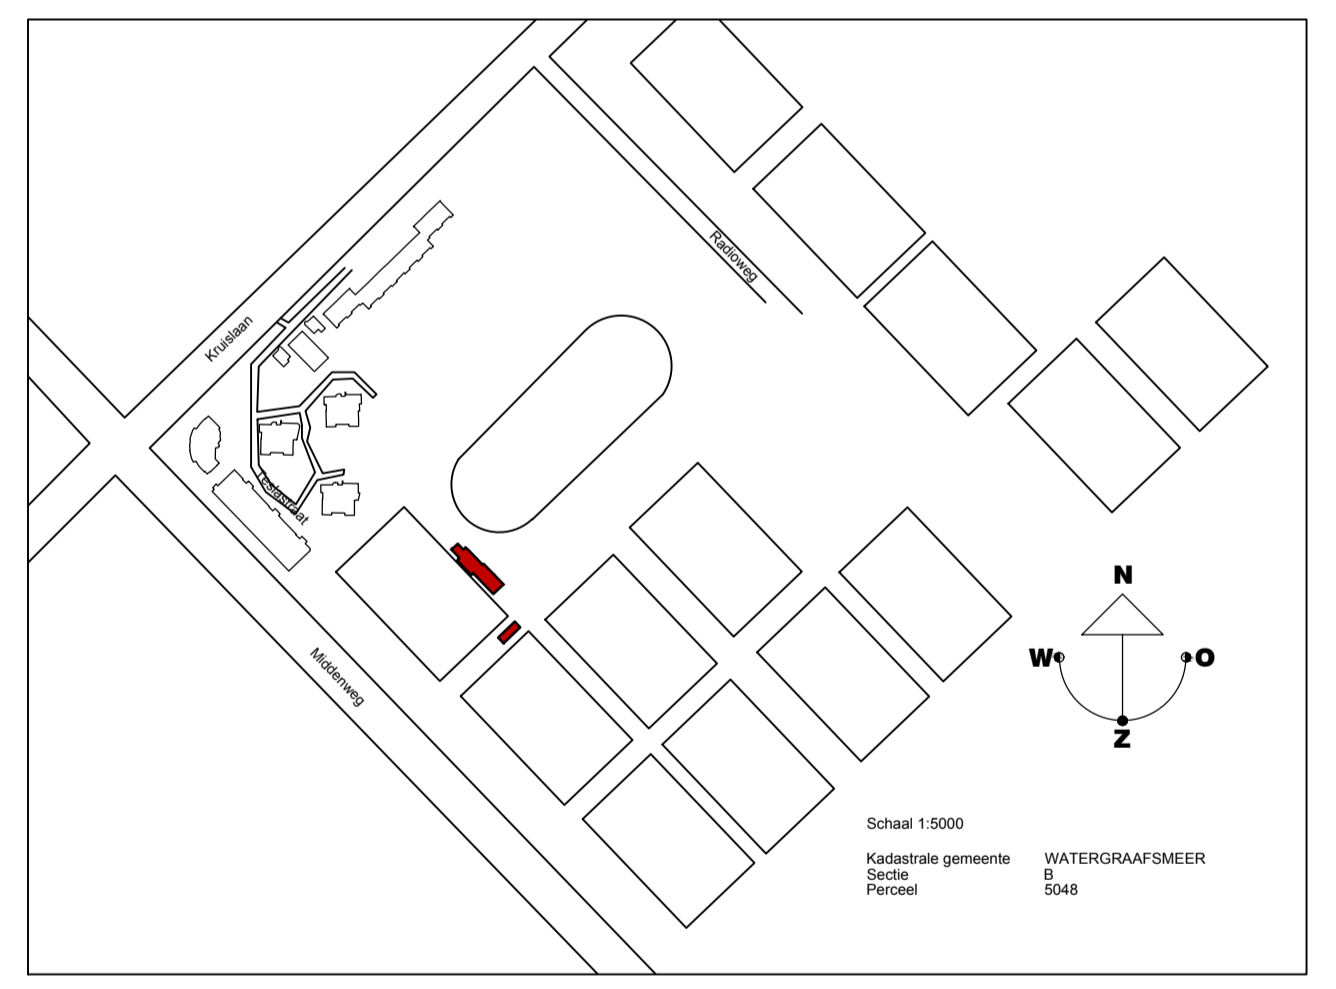


Voorgevel nieuw

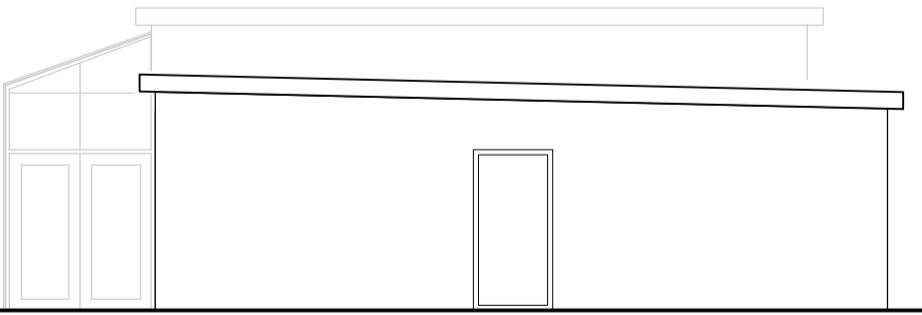

Rechter zijgevel nieuw

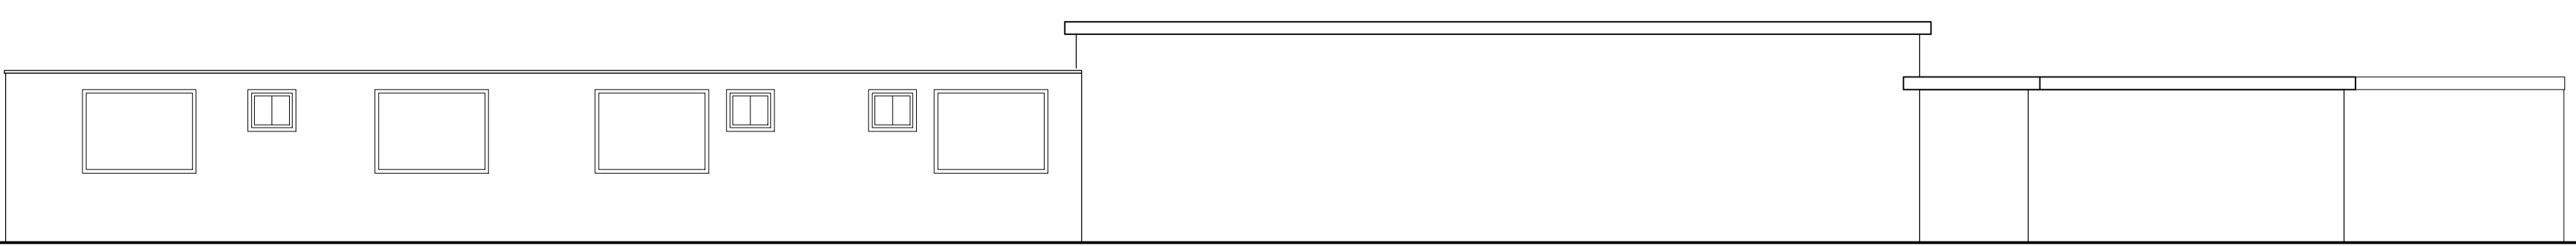

Achtergevel nieuw

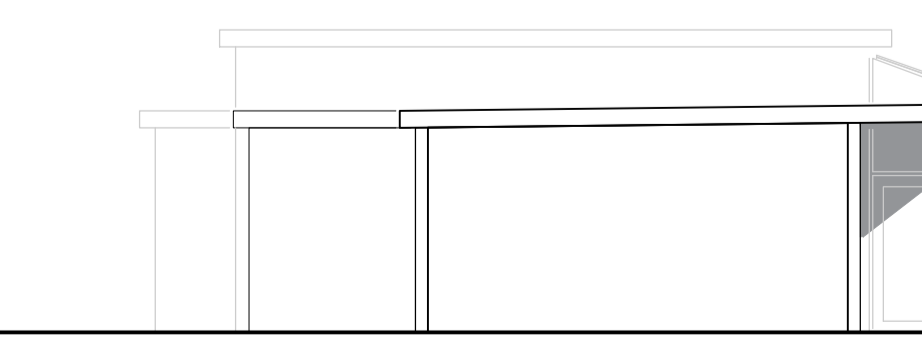

Linker zijgevel nieuw

AKOR BOUW BV
 NIJVERDALSEWEG 134
 7461 AH RUSSEN

POSTBUS 178
 7460 AD RUSSEN

TEL 0548 515615
 FAX 0548 520396
 E-MAIL INFO@AKOR.NL
 WWW.AKOR.NL

Projectnaam	Amsterdam Sportpark Middenmeer Verbouwing clubhuis Overamstel	Tekening nr.	B1
Opdrachtgever	sc Overamstel	Formaat	A1
Schaal	1:100 / 1:20	Getekend door	E.D.
Datum	24-04-2017	Fase	Bouwaanvraag
Gewijzigd	25-07-2017	Omschrijving	Plattegrond en gevels
Projectnr.	17-1030		Hoofdgebouw